



**CASA BOSQUE AZUL 2B**  
**VIVIENDA DE DOS DORMITORIOS**  
**LOTE 2 - UNIDAD B**



**OPORTUNIDAD.**  
**VIVIENDA** de dos  
dormitorios. Sobre  
lote de 400 m2.  
**Cochera**  
**Bajo Mesada de**  
**cocina. Interiores de**  
**placard. Diseño**  
**funcional.**  
**Cerramiento**  
**perimetral y**  
**Tranqueras de Madera**  
**de Acceso. Conexión**  
**para Lavarropa,**  
**Instalacion prevista**  
**para Alarma, DirecTV**  
**e Internet.**

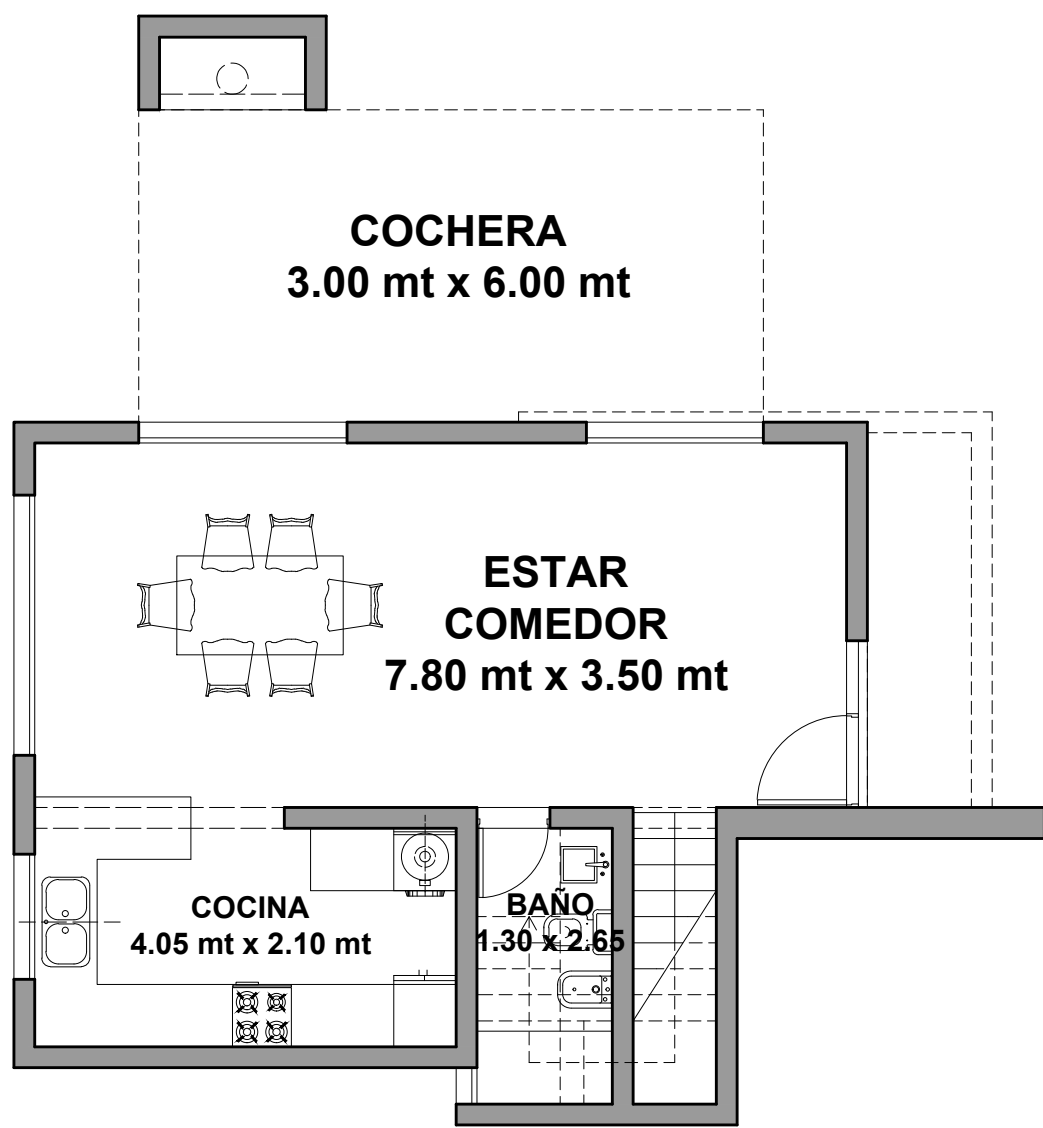


PLANTA BAJA

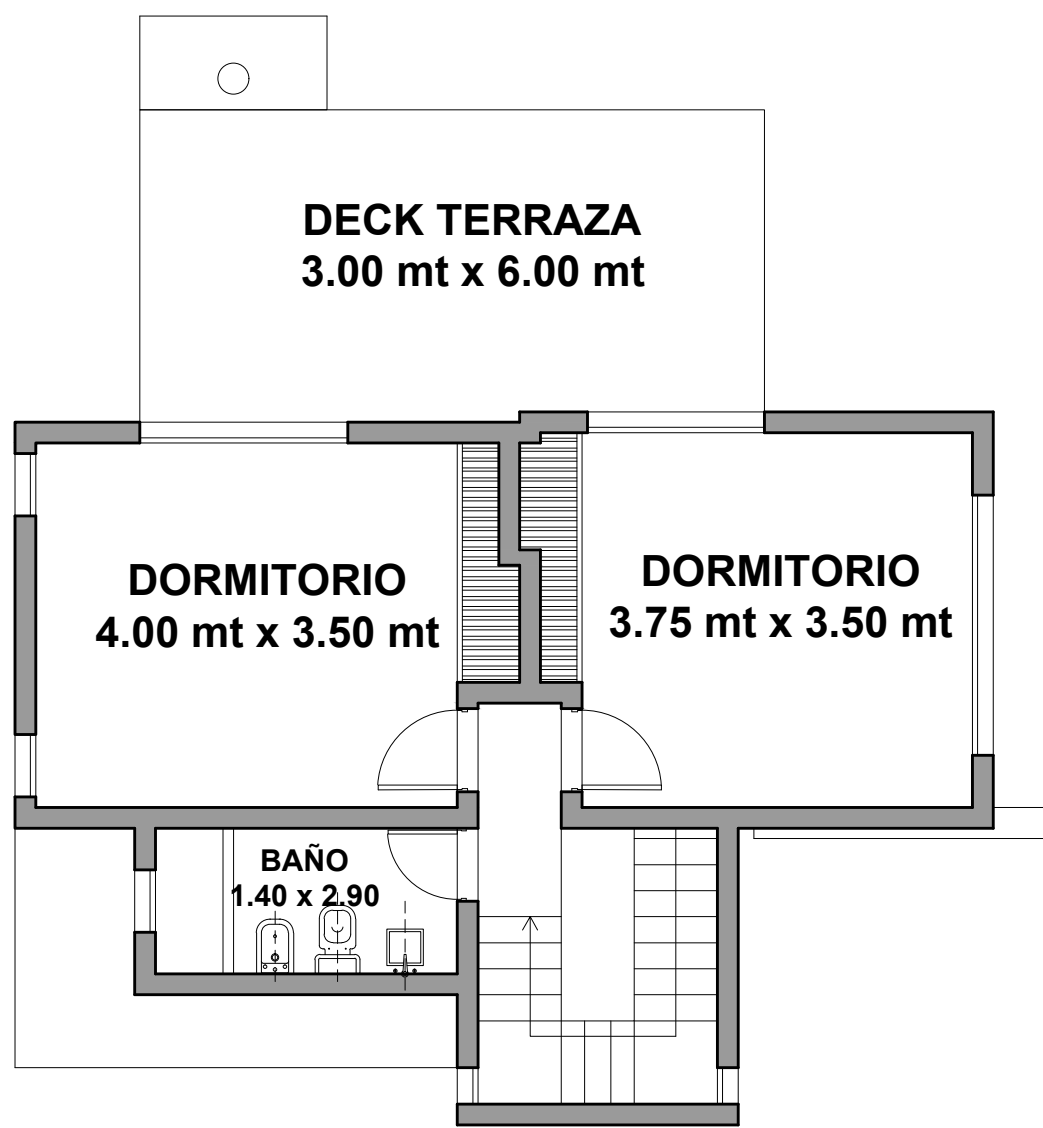

PLANTA ALTA

**INCLUYE PISCINA de 3.00 x 5.00**  
**SUP TOTAL TERRENO: 400,00 m2**  
**SUP CUBIERTA PB : 49.57 m2**  
**SUP CUBIERTA PA : 49.31 m2**  
**SUP CUBIERTA TOTAL : 98.88 m2**  
**SUP SEMICUBIERTA: 19.02 m2**

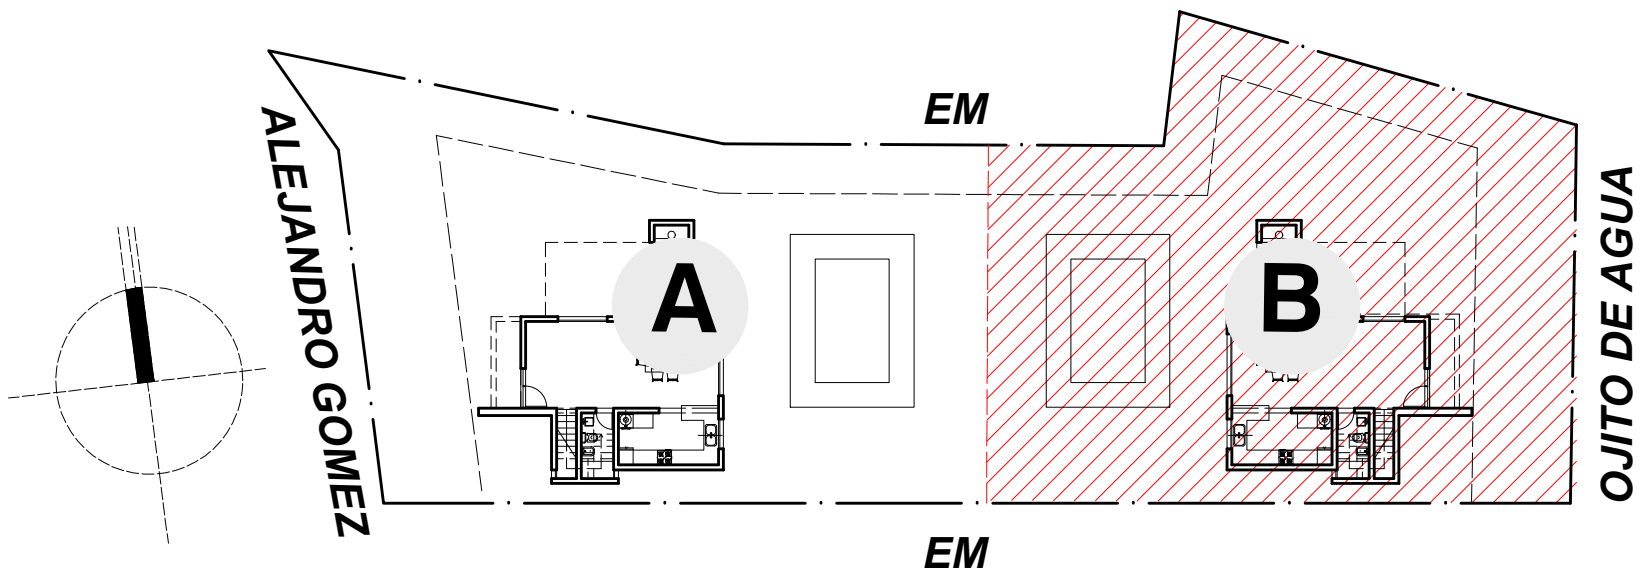

**VALOR CONTADO ANTICIPADO**  
**u\$s 115.000**

**OPCION FINANCIACION u\$s 120.000**  
**entrega 50% - cuotas**